


# LAHENDUSED LAGEDELE



## 15. LAGEDE PAIGALDUSKEEMID STANDARDMÕÖDUS KIPSPLAADIGA (1200 X 2400 MM)

### 15.6 MP-profiilidega

- A kruvide omavaheline kaugus (betoonlagi)
- C kruvi kaugus seinast
- E profiilide omavaheline kaugus
- F profiili kaugus seinast

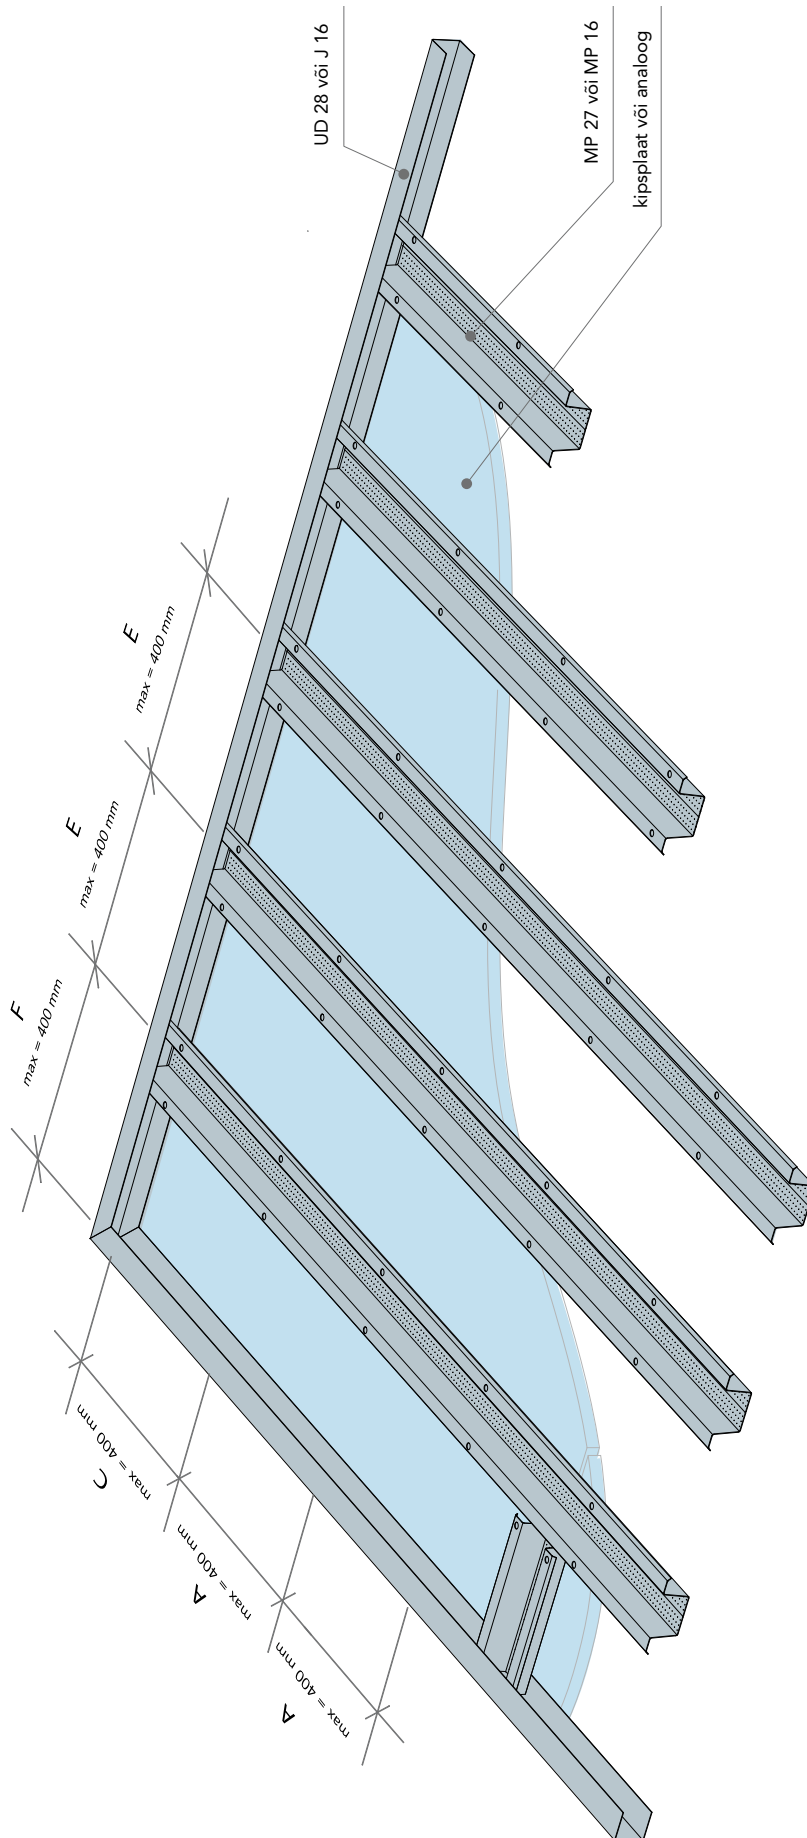

Kipsplaadi vuugi kohtades kasutada MP-profiili detaili. Kruvid paigaldatakse paralleelselt. Puittaladest aluskonstruktsiooni korral A max= 1200 mm