


LAHENDUSED LAGEDELE



15. LAGEDE PAIGALDUSKEEMID STANDARDMÕÖDUS KIPSPLAADIGA (1200 X 2400 MM)

15.2 CD-profiilide, CD 06 N jäikriputite ja CD 09 ristlukustitega

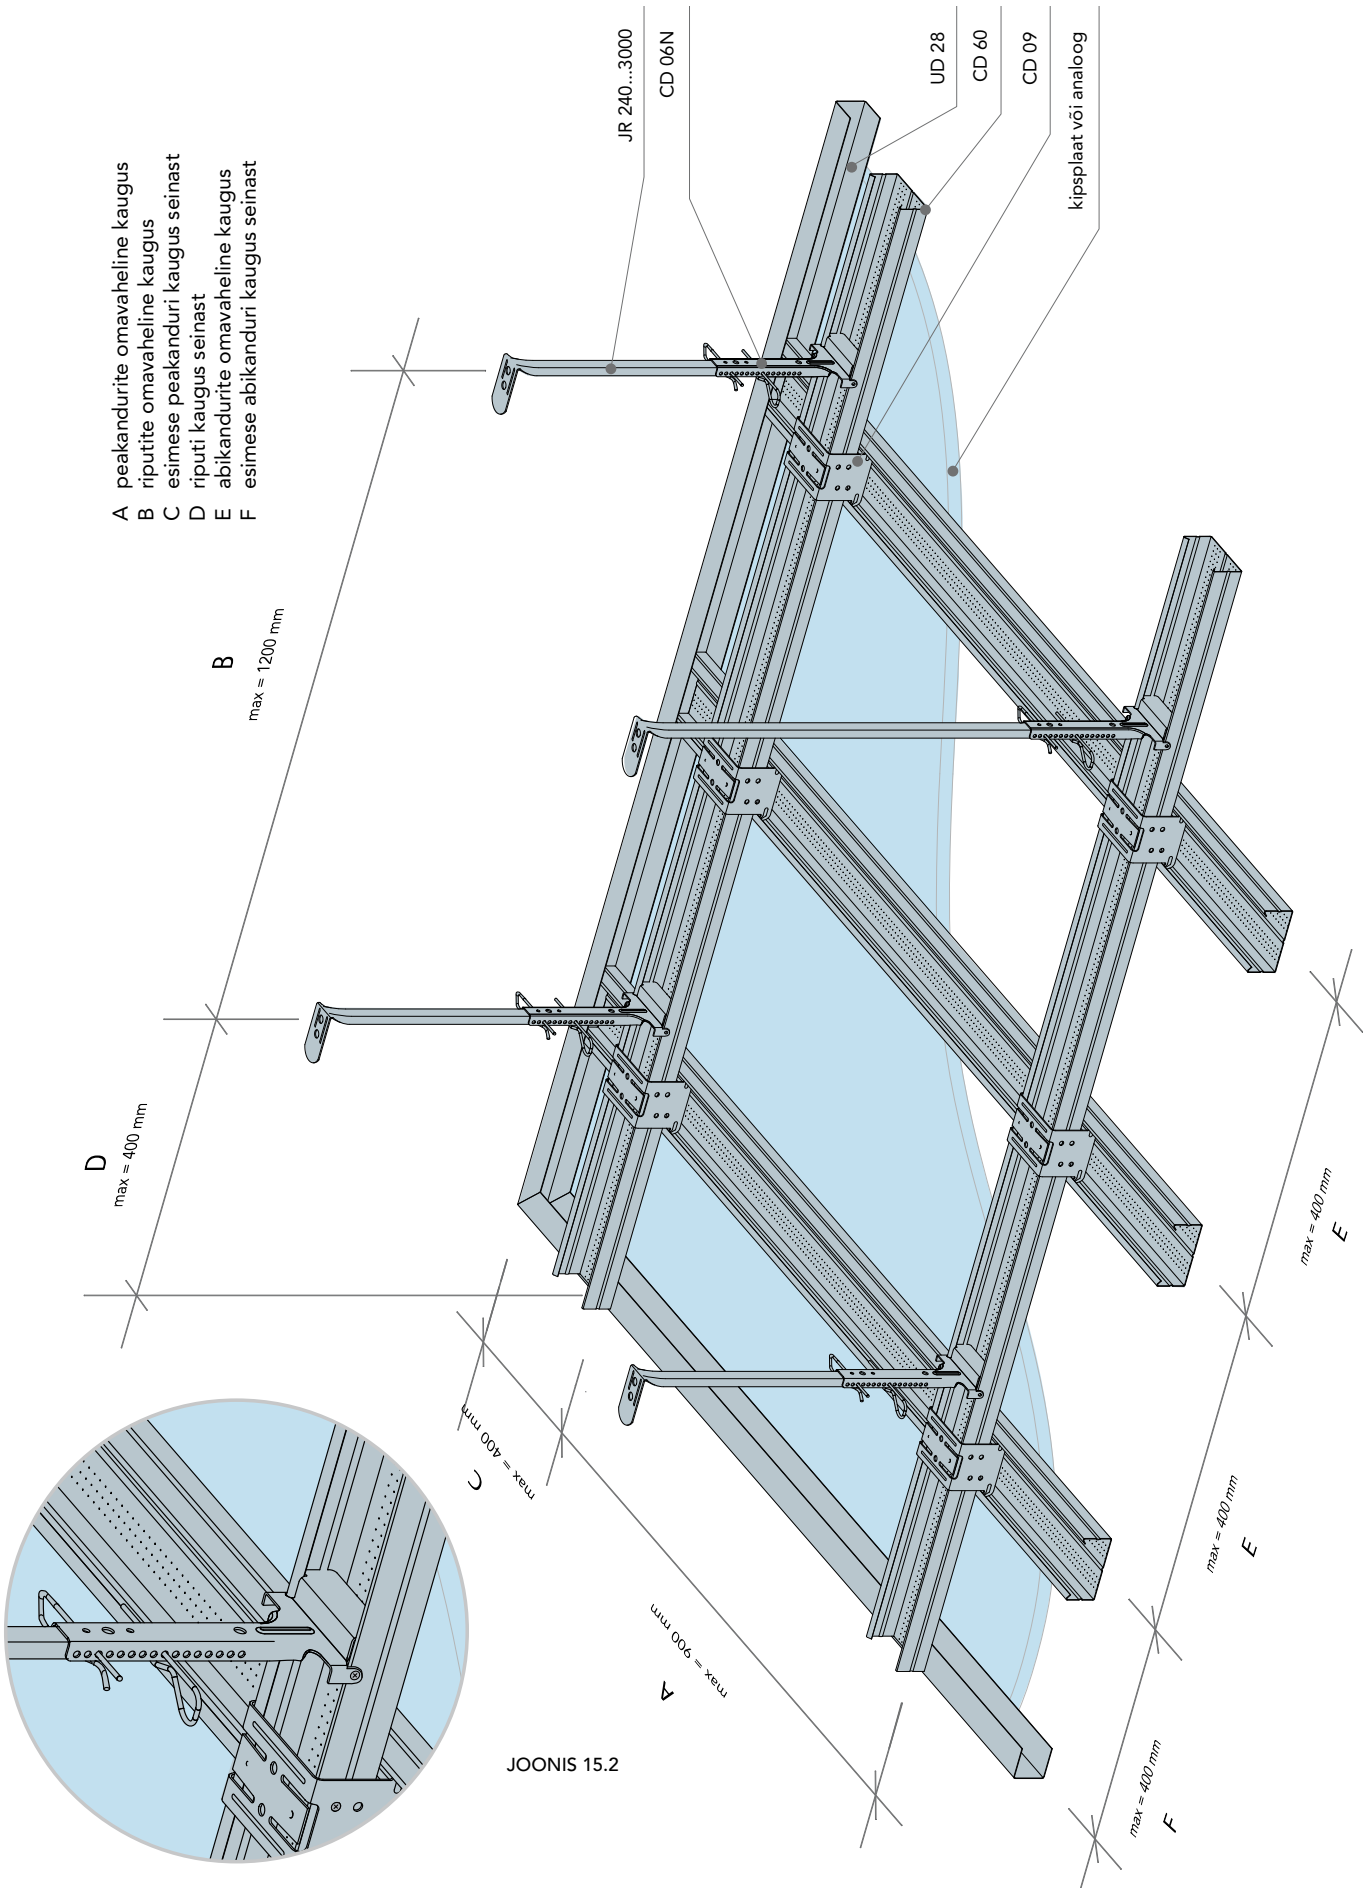

- A peakandurite omavaheline kaugus
- B riputite omavaheline kaugus
- C esimese peakanduri kaugus seinast
- D riputi kaugus seinast
- E abikandurite omavaheline kaugus
- F esimese abikanduri kaugus seinast

B

max = 1200 mm

D

max = 400 mm

C

max = 400 mm

A

max = 900 mm

E

max = 400 mm

E

max = 400 mm

F

max = 400 mm

JONIS 15.2