




LAHENDUSED LAGEDELE

15. LAGEDE PAIGALDUSKEEMID STANDARDMÕÖDUS KIPSPLAADIGA (1200 X 2400 MM)

15.3 CD-profililide, CD 05 vedrude ja CD 02 lukustitega

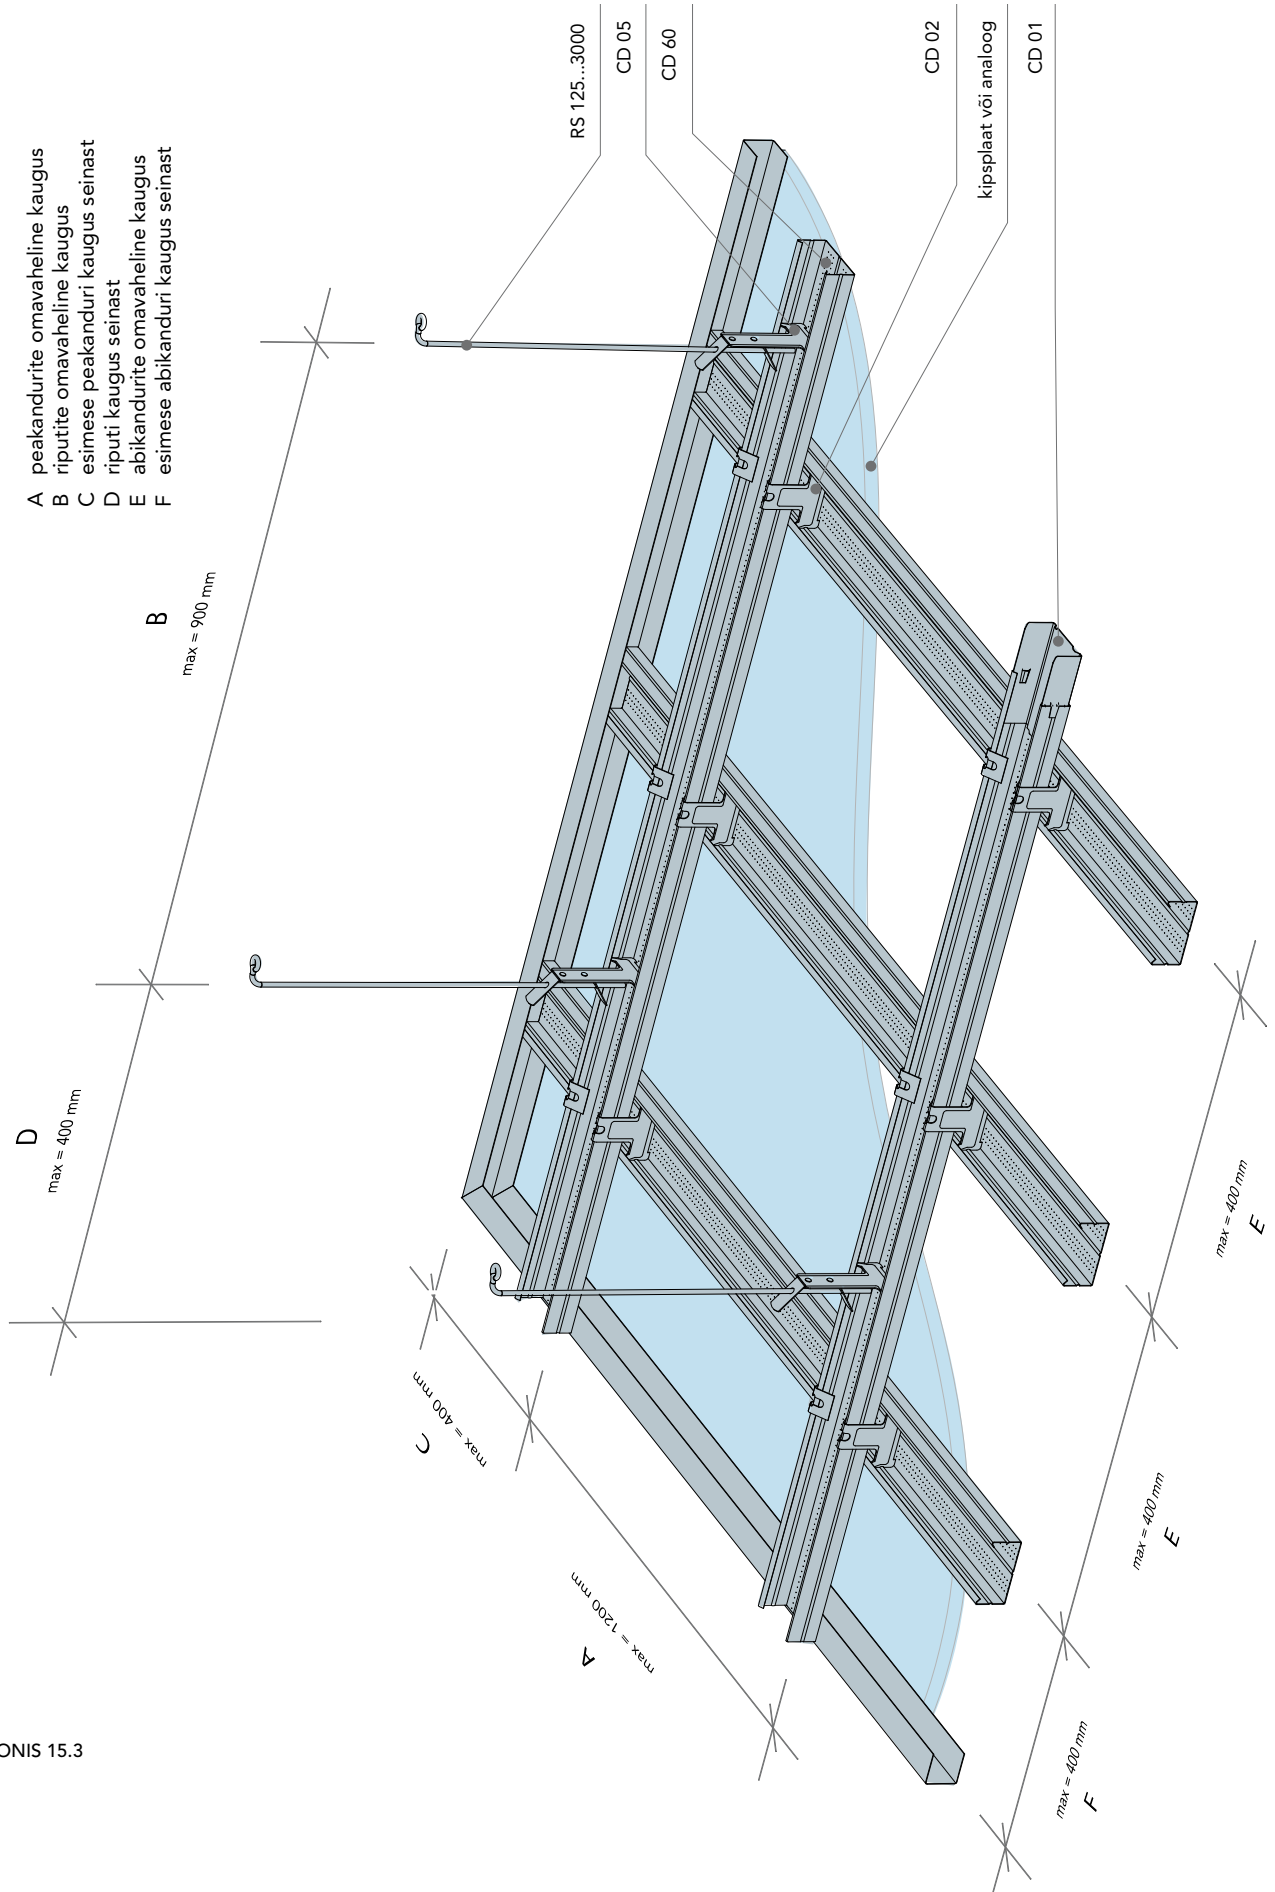

JONIS 15.3